



**COMUNE DI MOTTA SANT'ANASTASIA**  
(Città Metropolitana di Catania)

---

Progetto di adeguamento dell'impianto di depurazione e  
completamento dei collettori di adduzione delle acque reflue

---

**PROGETTO DI FATTIBILITA' TECNICA ED ECONOMICA**

SCALA 1:10000


Allegato	Tavola	
<b>6</b>	<b>1</b>	<b>COROGRAFIA</b>


Data

30/06/2017

IL PROGETTISTA

*Antonio Di Rosa*

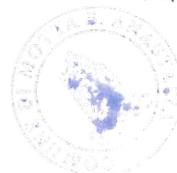

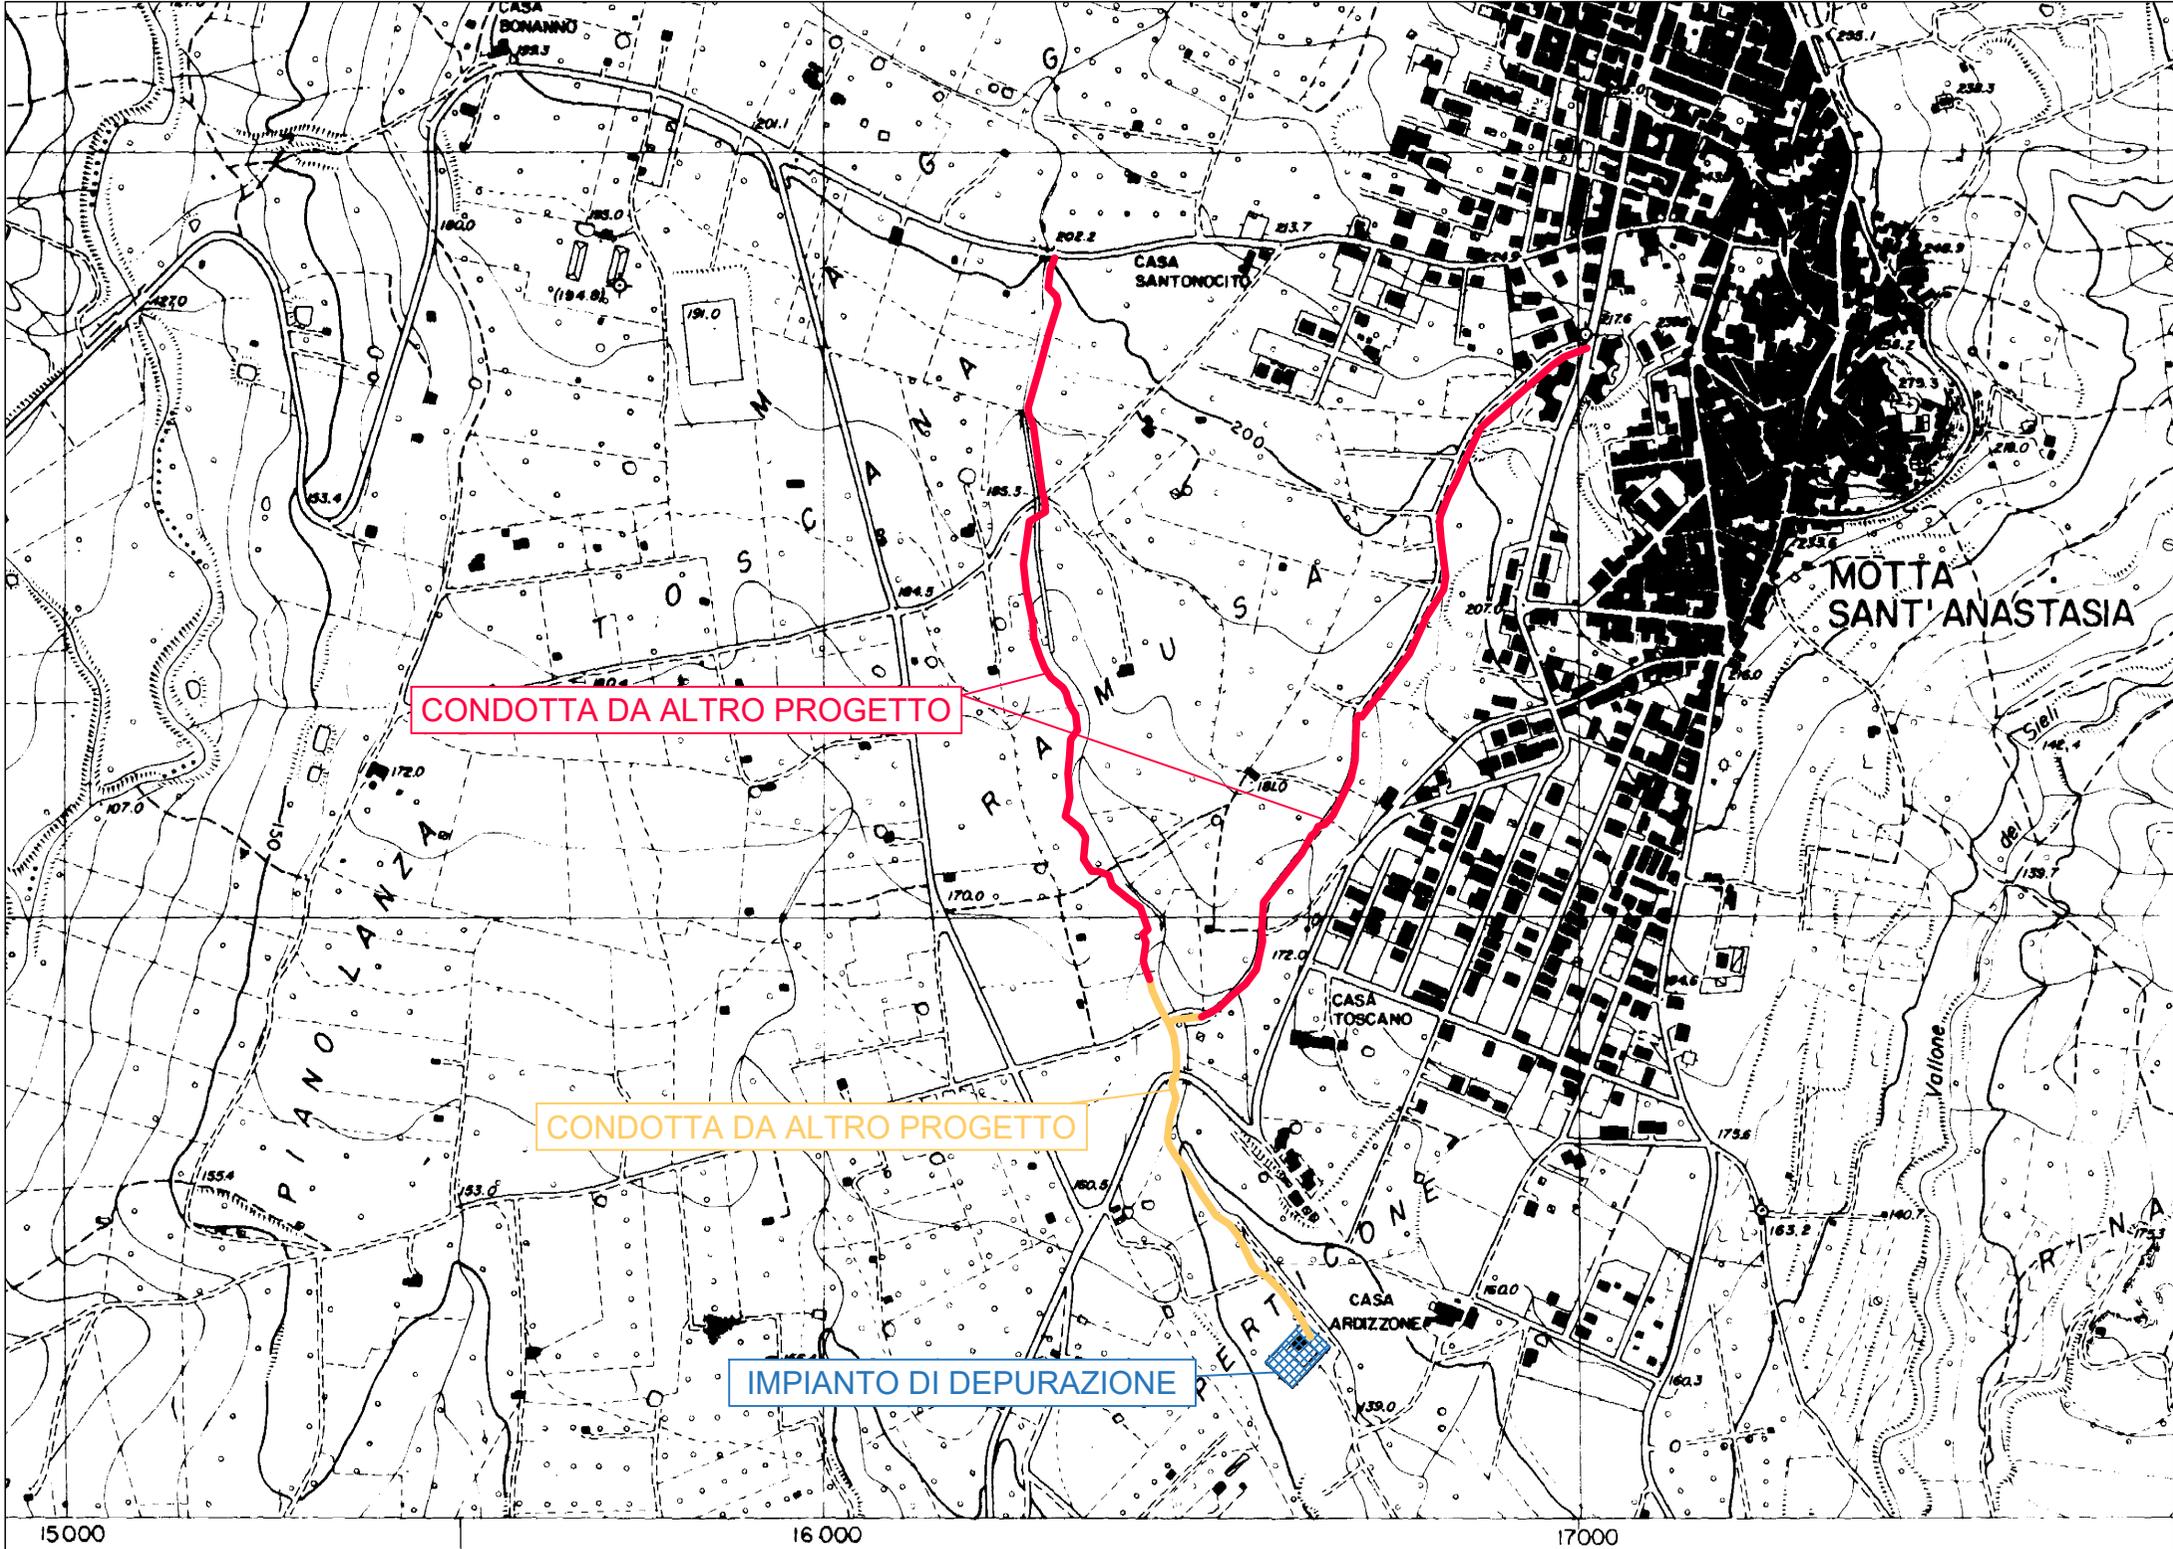

CONDOTTA DA ALTRO PROGETTO

CONDOTTA DA ALTRO PROGETTO

IMPIANTO DI DEPURAZIONE

15000

16000

17000

CASA BONANNI

CASA SANTONOCITO

MOTTA SANT'ANASTASIA

PIANO LANZA

G

R A M M U

CASA TOSCANO

CASA ARDIZZONE

Stell

Valtona

R